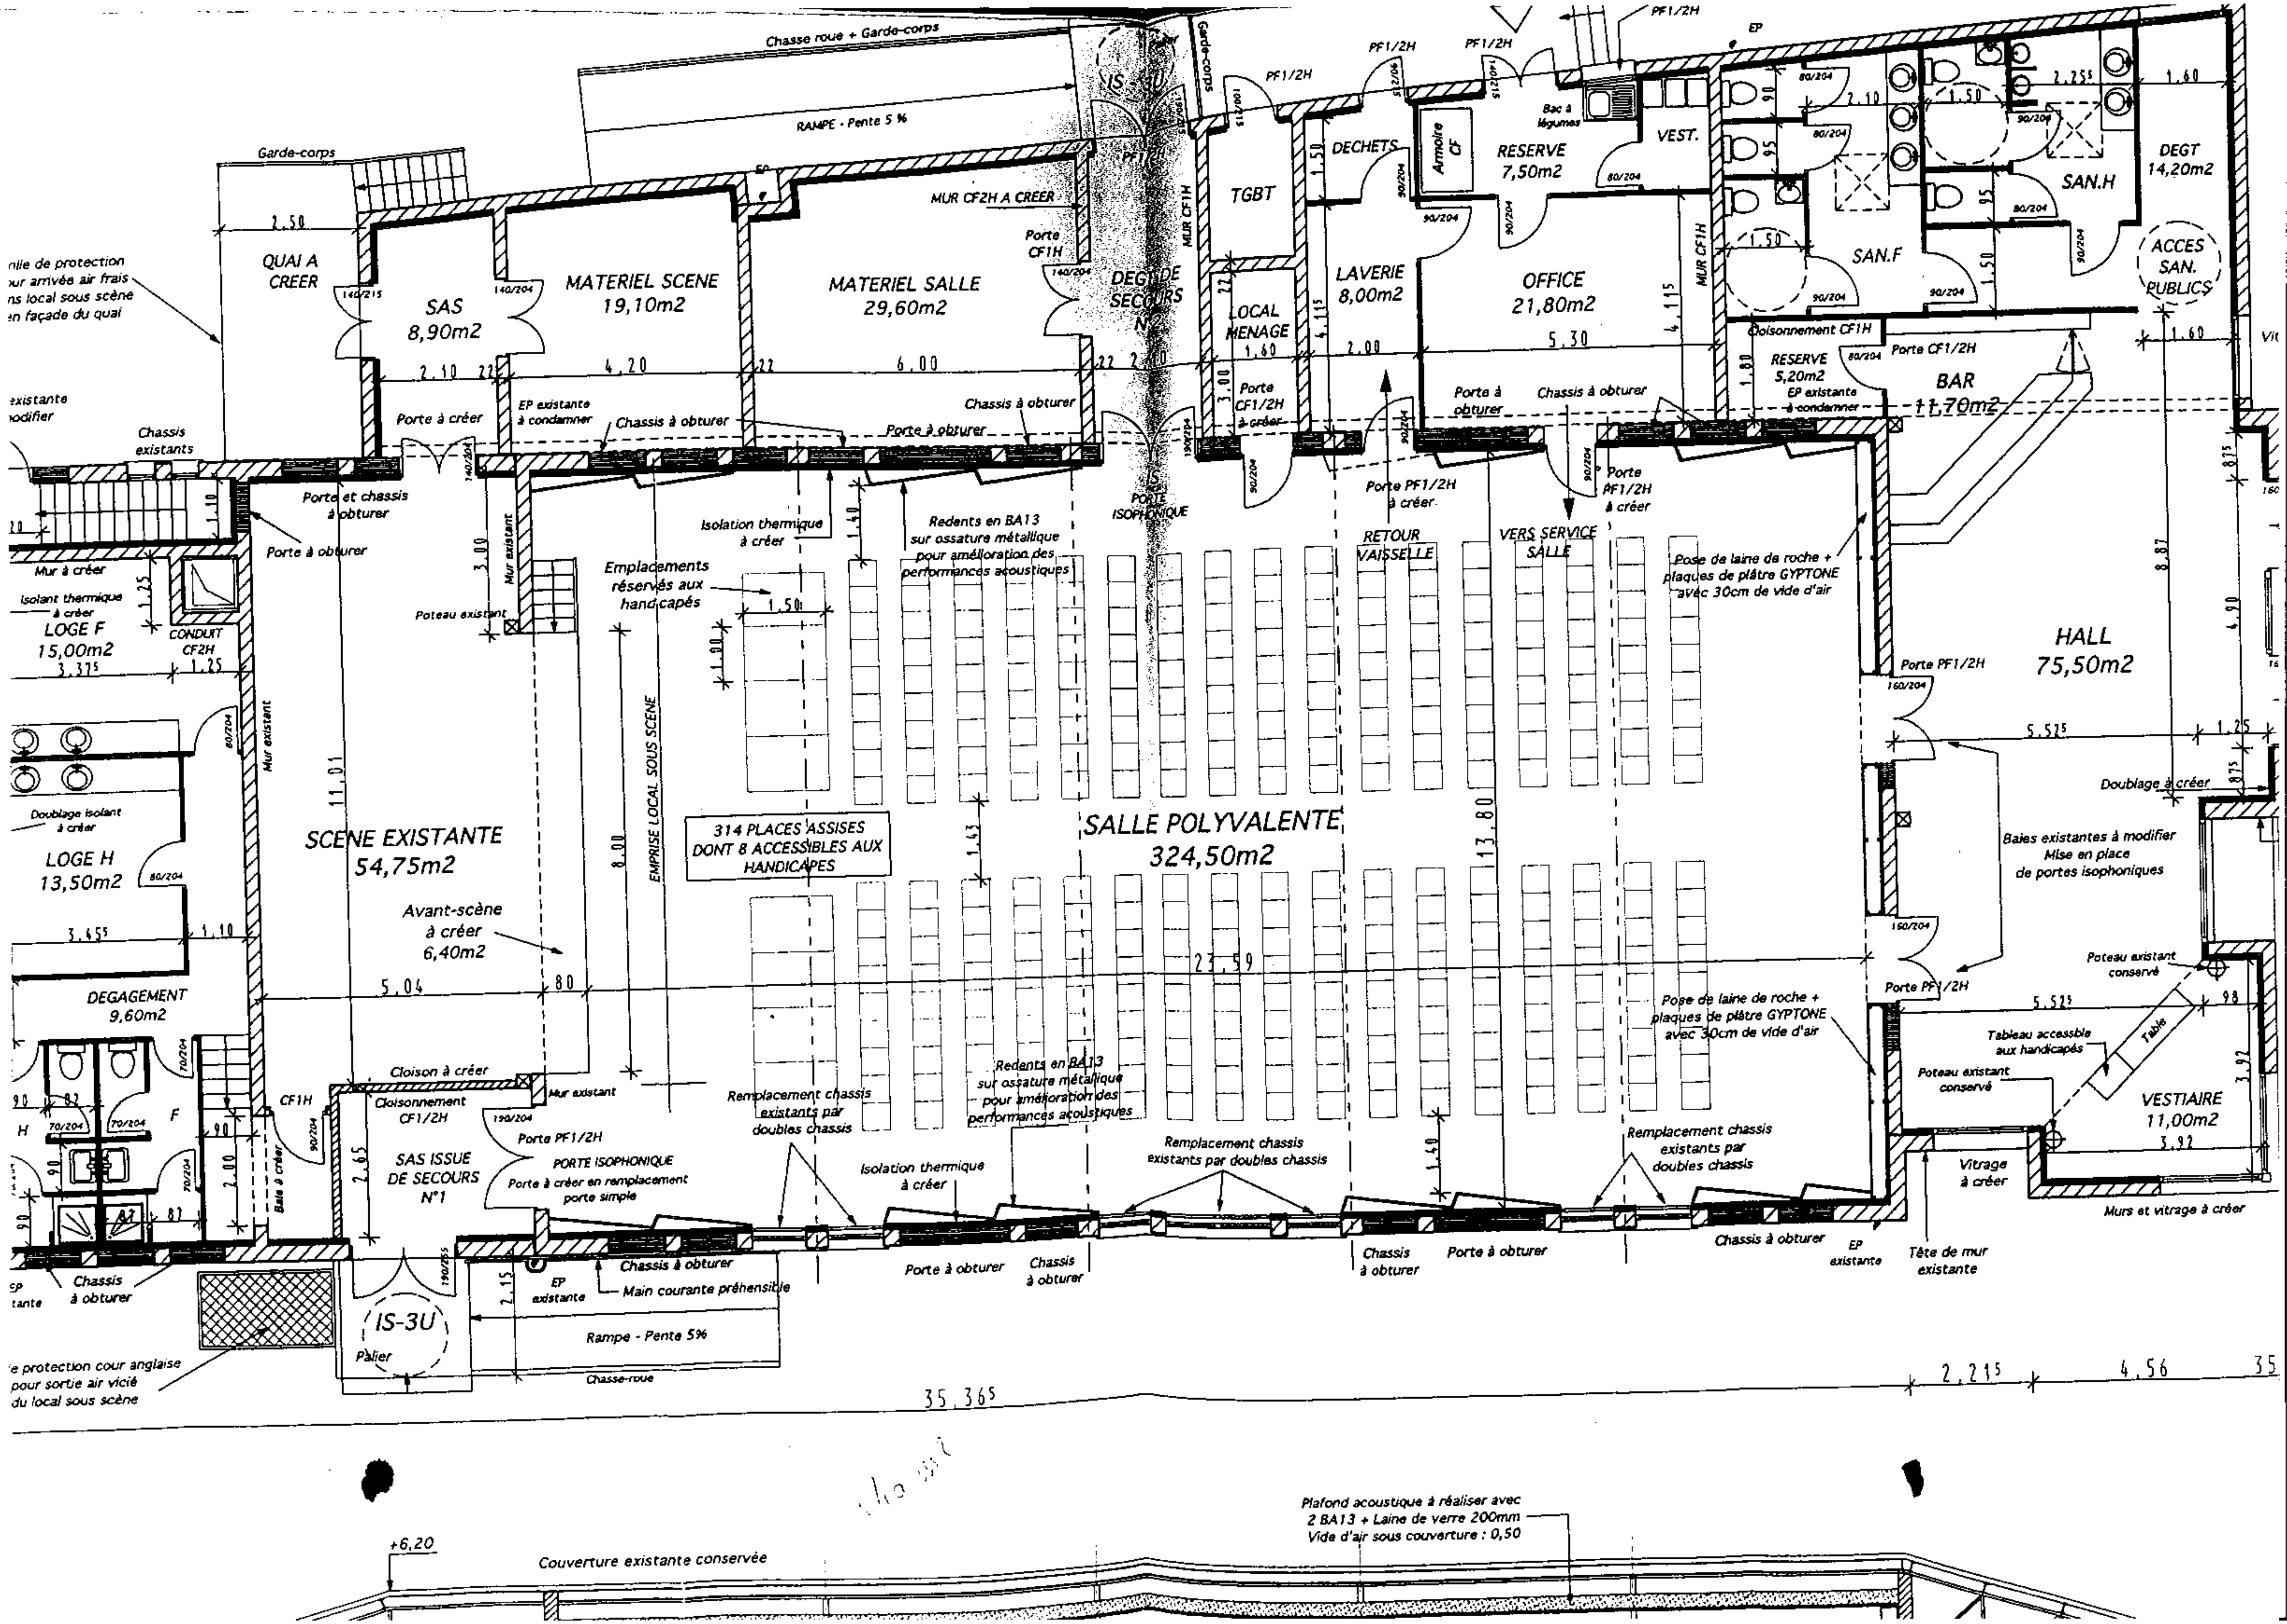

Chasse roue + Garde-corps
RAMPE - Pente 5 %
Garde-corps
QUAI A CREER
2,50
SAS
8,90m2
MATERIEL SCENE
19,10m2
MATERIEL SALLE
29,60m2
MUR CF2H A CREER
Porte CF1H
DEGT DE SECOURS N°2
IS-3U
PF1/2H
MUR CF1H
TGBT
LOCAL MENAGE
DECHETS
Armoire CF
RESERVE
7,50m2
Bac à légumes
VEST.
LAVERIE
8,00m2
OFFICE
21,80m2
SAN.F
SAN.H
DEGT
14,20m2
ACCES SAN. PUBLICS
Cloisonnement CF1H
RESERVE
5,20m2
EP existante à condamner
Porte CF1/2H
BAR
11,70m2
Porte à créer
EP existante à condamner
Chassis à obturer
Porte à obturer
Porte CF1/2H à créer
Porte à obturer
Porte PF1/2H à créer
Porte PF1/2H à créer
Chassis existants
Porte et chassis à obturer
Porte à obturer
Mur à créer
Isolant thermique à créer
LOGE F
15,00m2
CONDUIT CF2H
Mur existant
Poteau existant
Isolation thermique à créer
Redents en BA13 sur ossature métallique pour amélioration des performances acoustiques
Emplacements réservés aux handicapés
RETOUR VAISSELLE
VERS SERVICE SALLE
Pose de laine de roche + plaques de plâtre GYPTONE avec 30cm de vide d'air
HALL
75,50m2
Porte PF1/2H
Doublage isolant à créer
LOGE H
13,50m2
SCENE EXISTANTE
54,75m2
EMPRISE LOCAL SOUS SCENE
314 PLACES ASSISES DONT 8 ACCESSIBLES AUX HANDICAPES
SALLE POLYVALENTE
324,50m2
Doublage à créer
Baies existantes à modifier Mise en place de portes isophoniques
Avant-scène à créer
6,40m2
DEGAGEMENT
9,60m2
23,59
Poteau existant conservé
Tableau accessible aux handicapés
Table
VESTIAIRE
11,00m2
Cloison à créer
Cloisonnement CF1/2H
Mur existant
SAS ISSUE DE SECOURS N°1
Porte PF1/2H
PORTE ISOPHONIQUE
Porte à créer en remplacement porte simple
Remplacement chassis existants par doubles chassis
Isolation thermique à créer
Remplacement chassis existants par doubles chassis
Vitrage à créer
Murs et vitrage à créer
Chassis à obturer
Main courante préhensible
Porte à obturer
Chassis à obturer
Tête de mur existante
EP existante
Rampe - Pente 5%
Palier
Chasse-roue
protection cour anglaise pour sortie air vicié du local sous scène
35,365
2,215
4,56
Plafond acoustique à réaliser avec 2 BA13 + Laine de verre 200mm Vide d'air sous couverture : 0,50
+6,20
Couverture existante conservée